
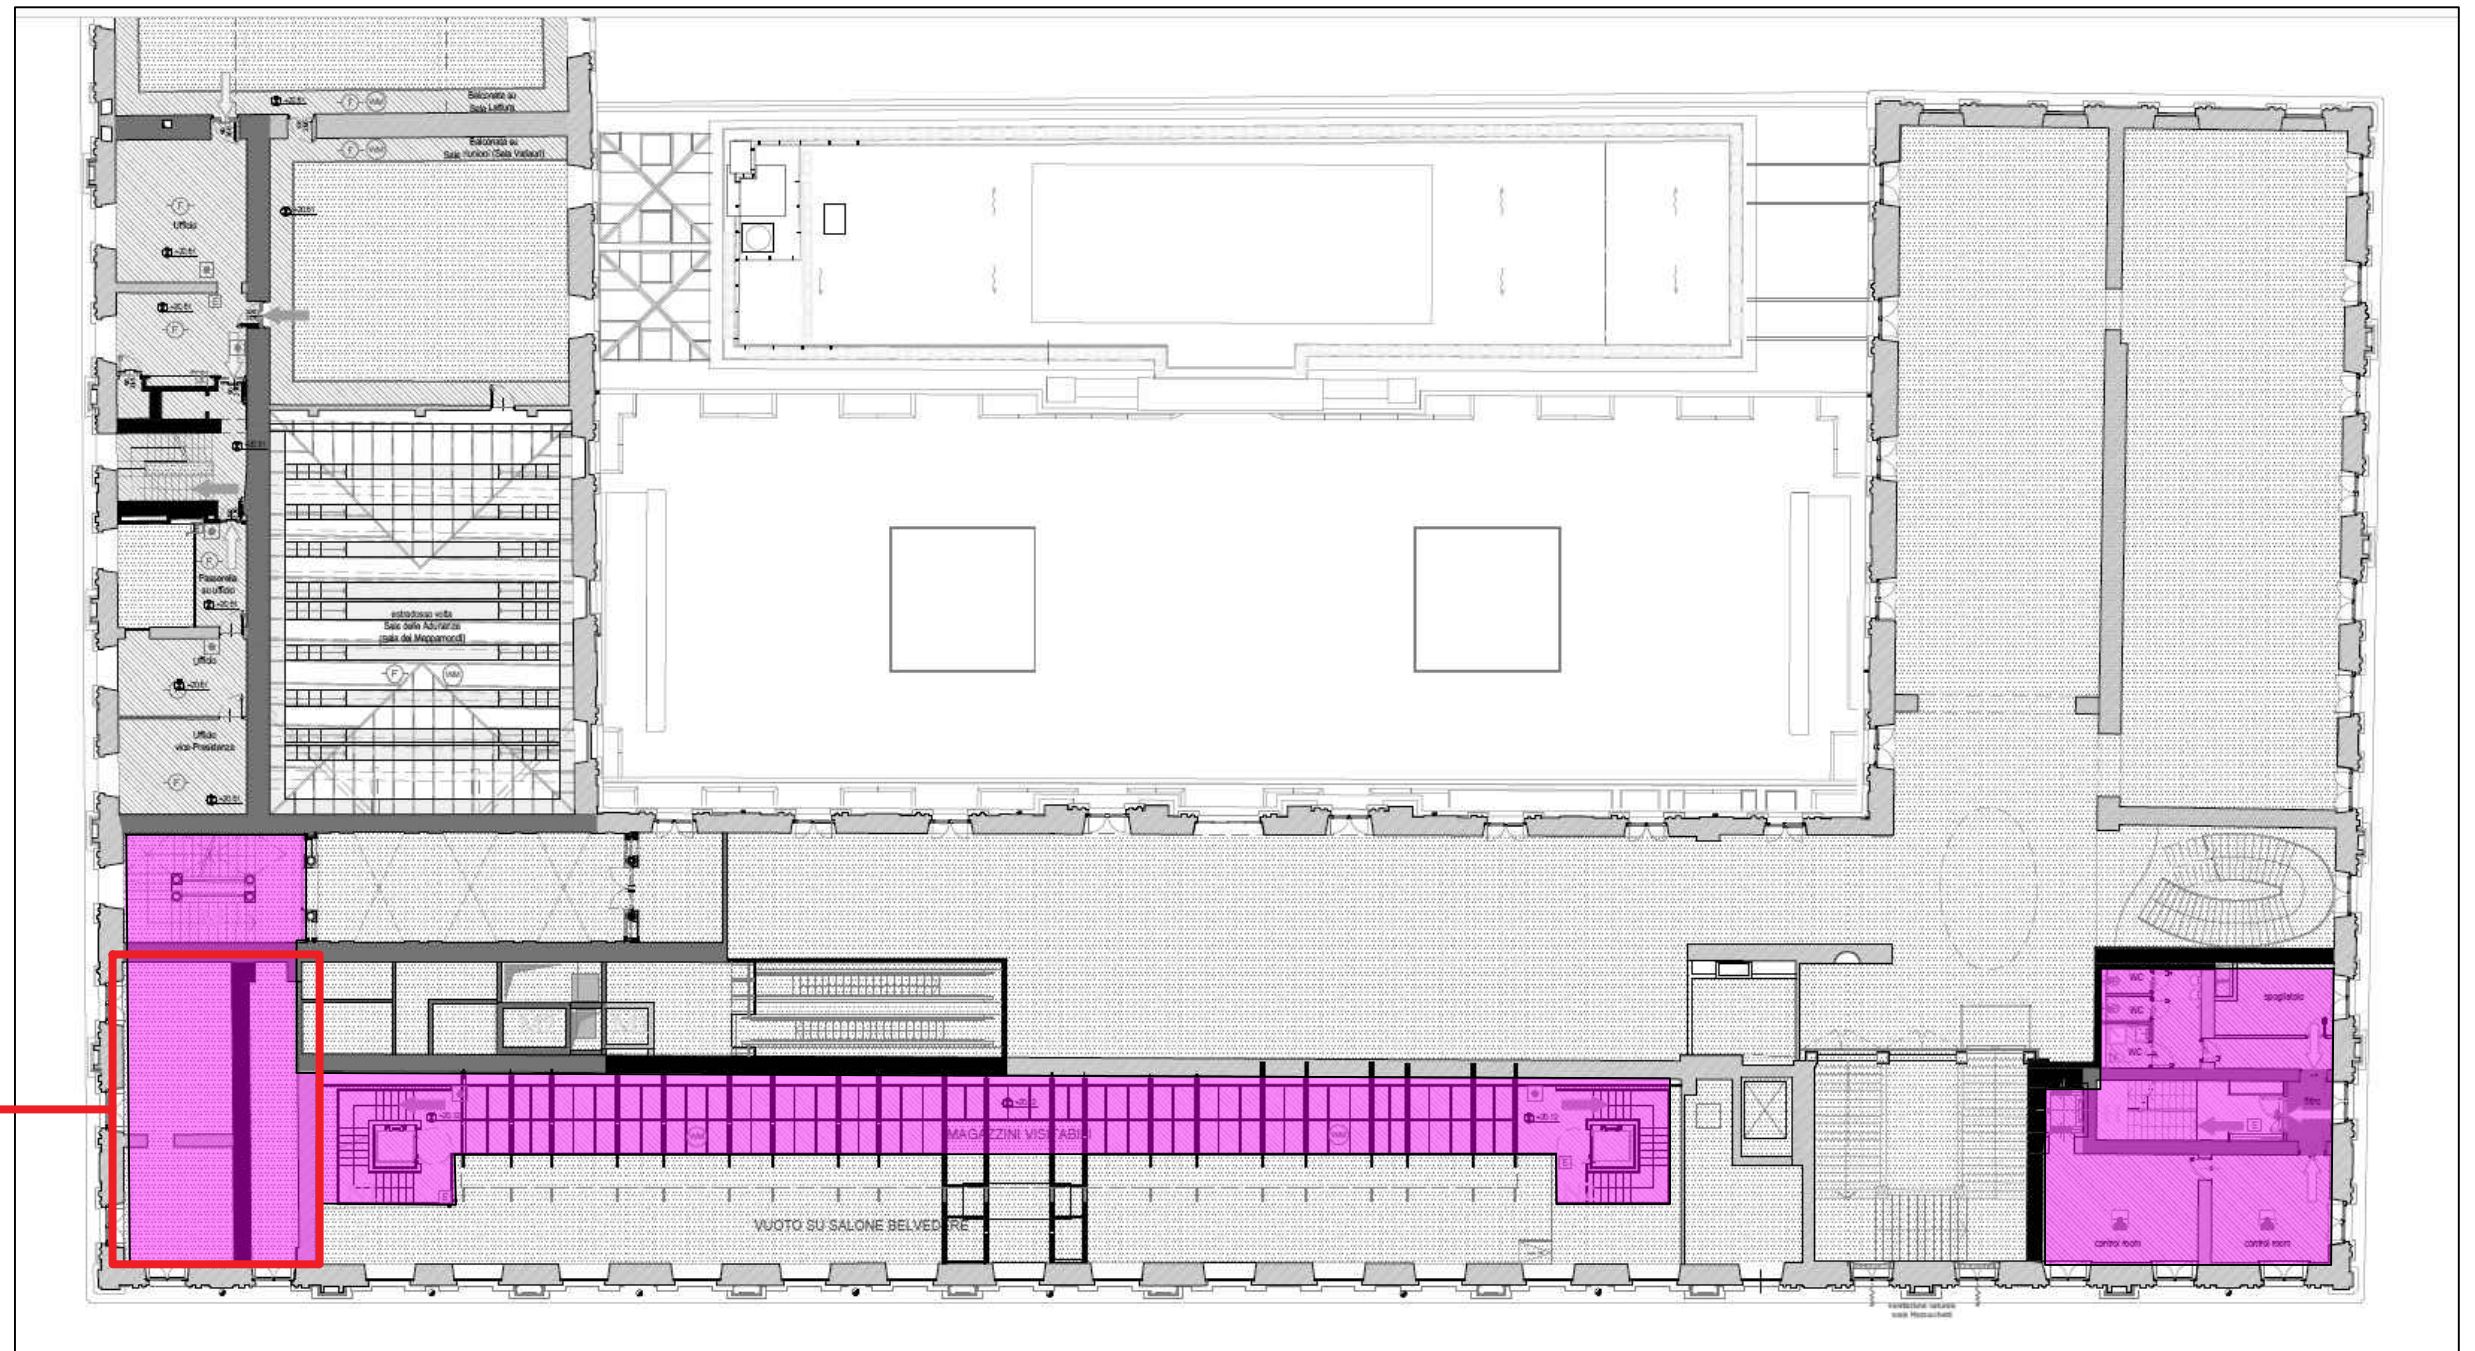


SECONDO AMMEZZATO

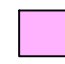

Area riferita al piano terzo
ammezzato (secondo
piano ammezzato ufficio
curatori)

 AREE DA PULIRE 210 mq + 90 mq (dell'area riferita al piano terzo)