


SECONDO PIANO

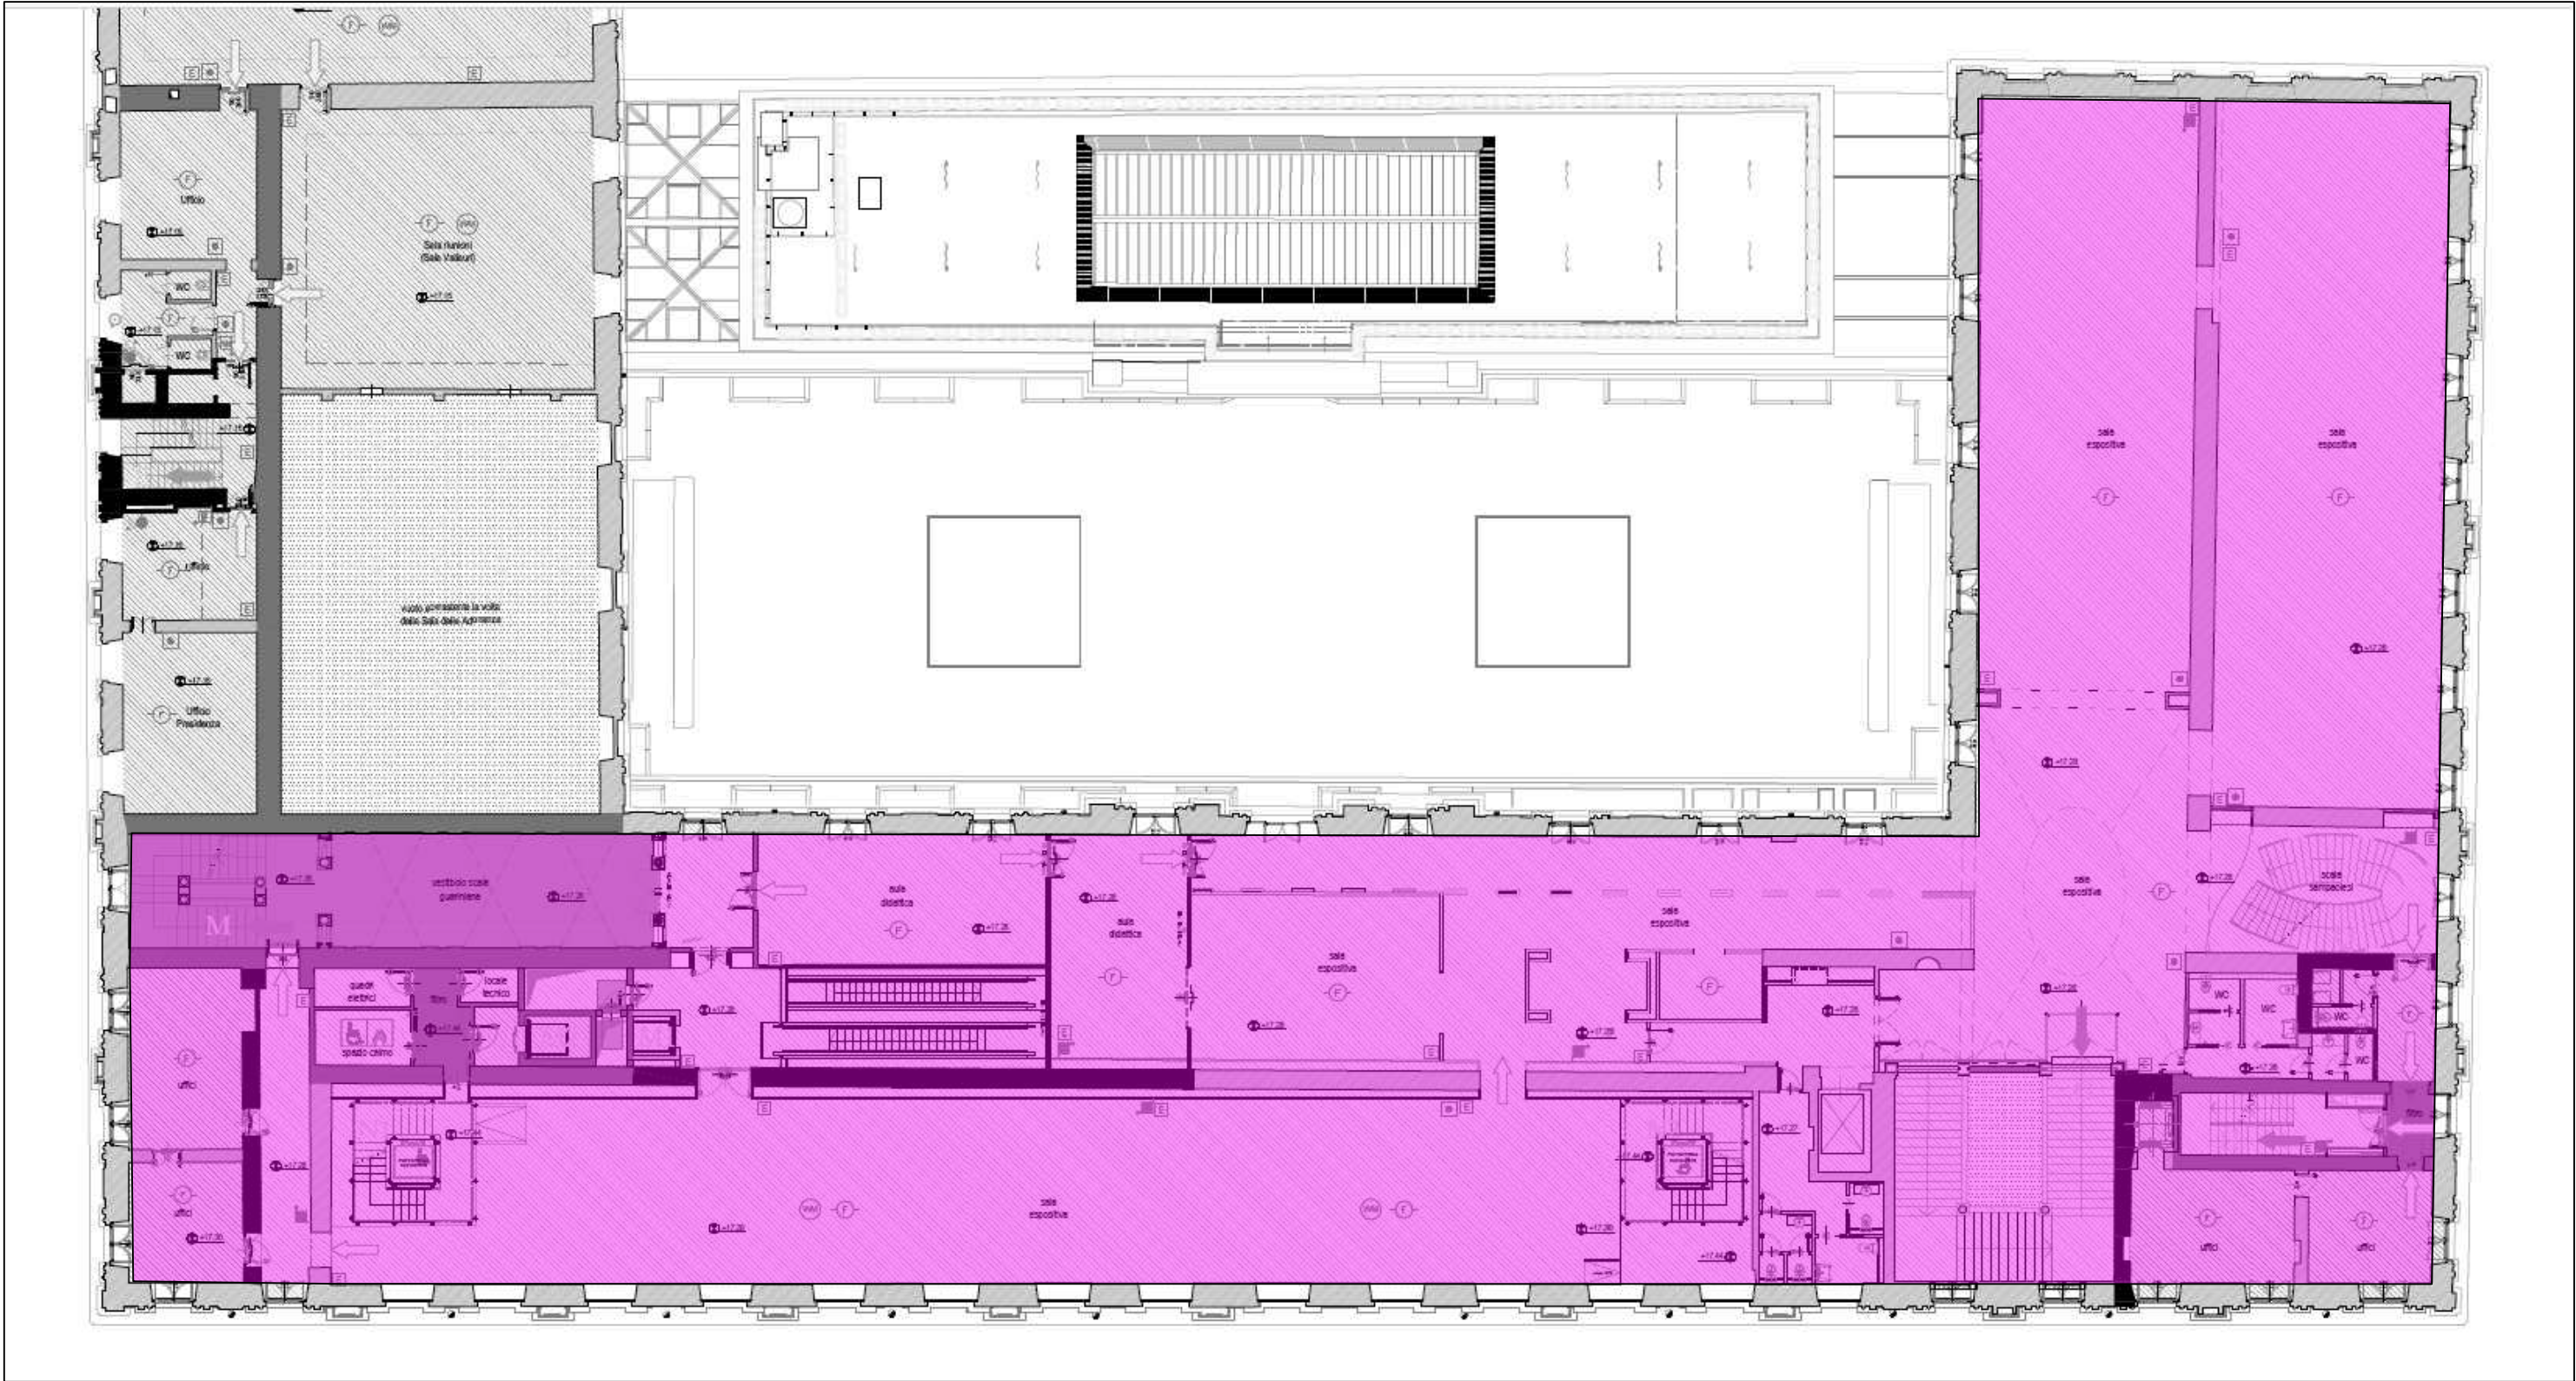

AREE DA PULIRE 1567 mq