


SOTTOTETTO

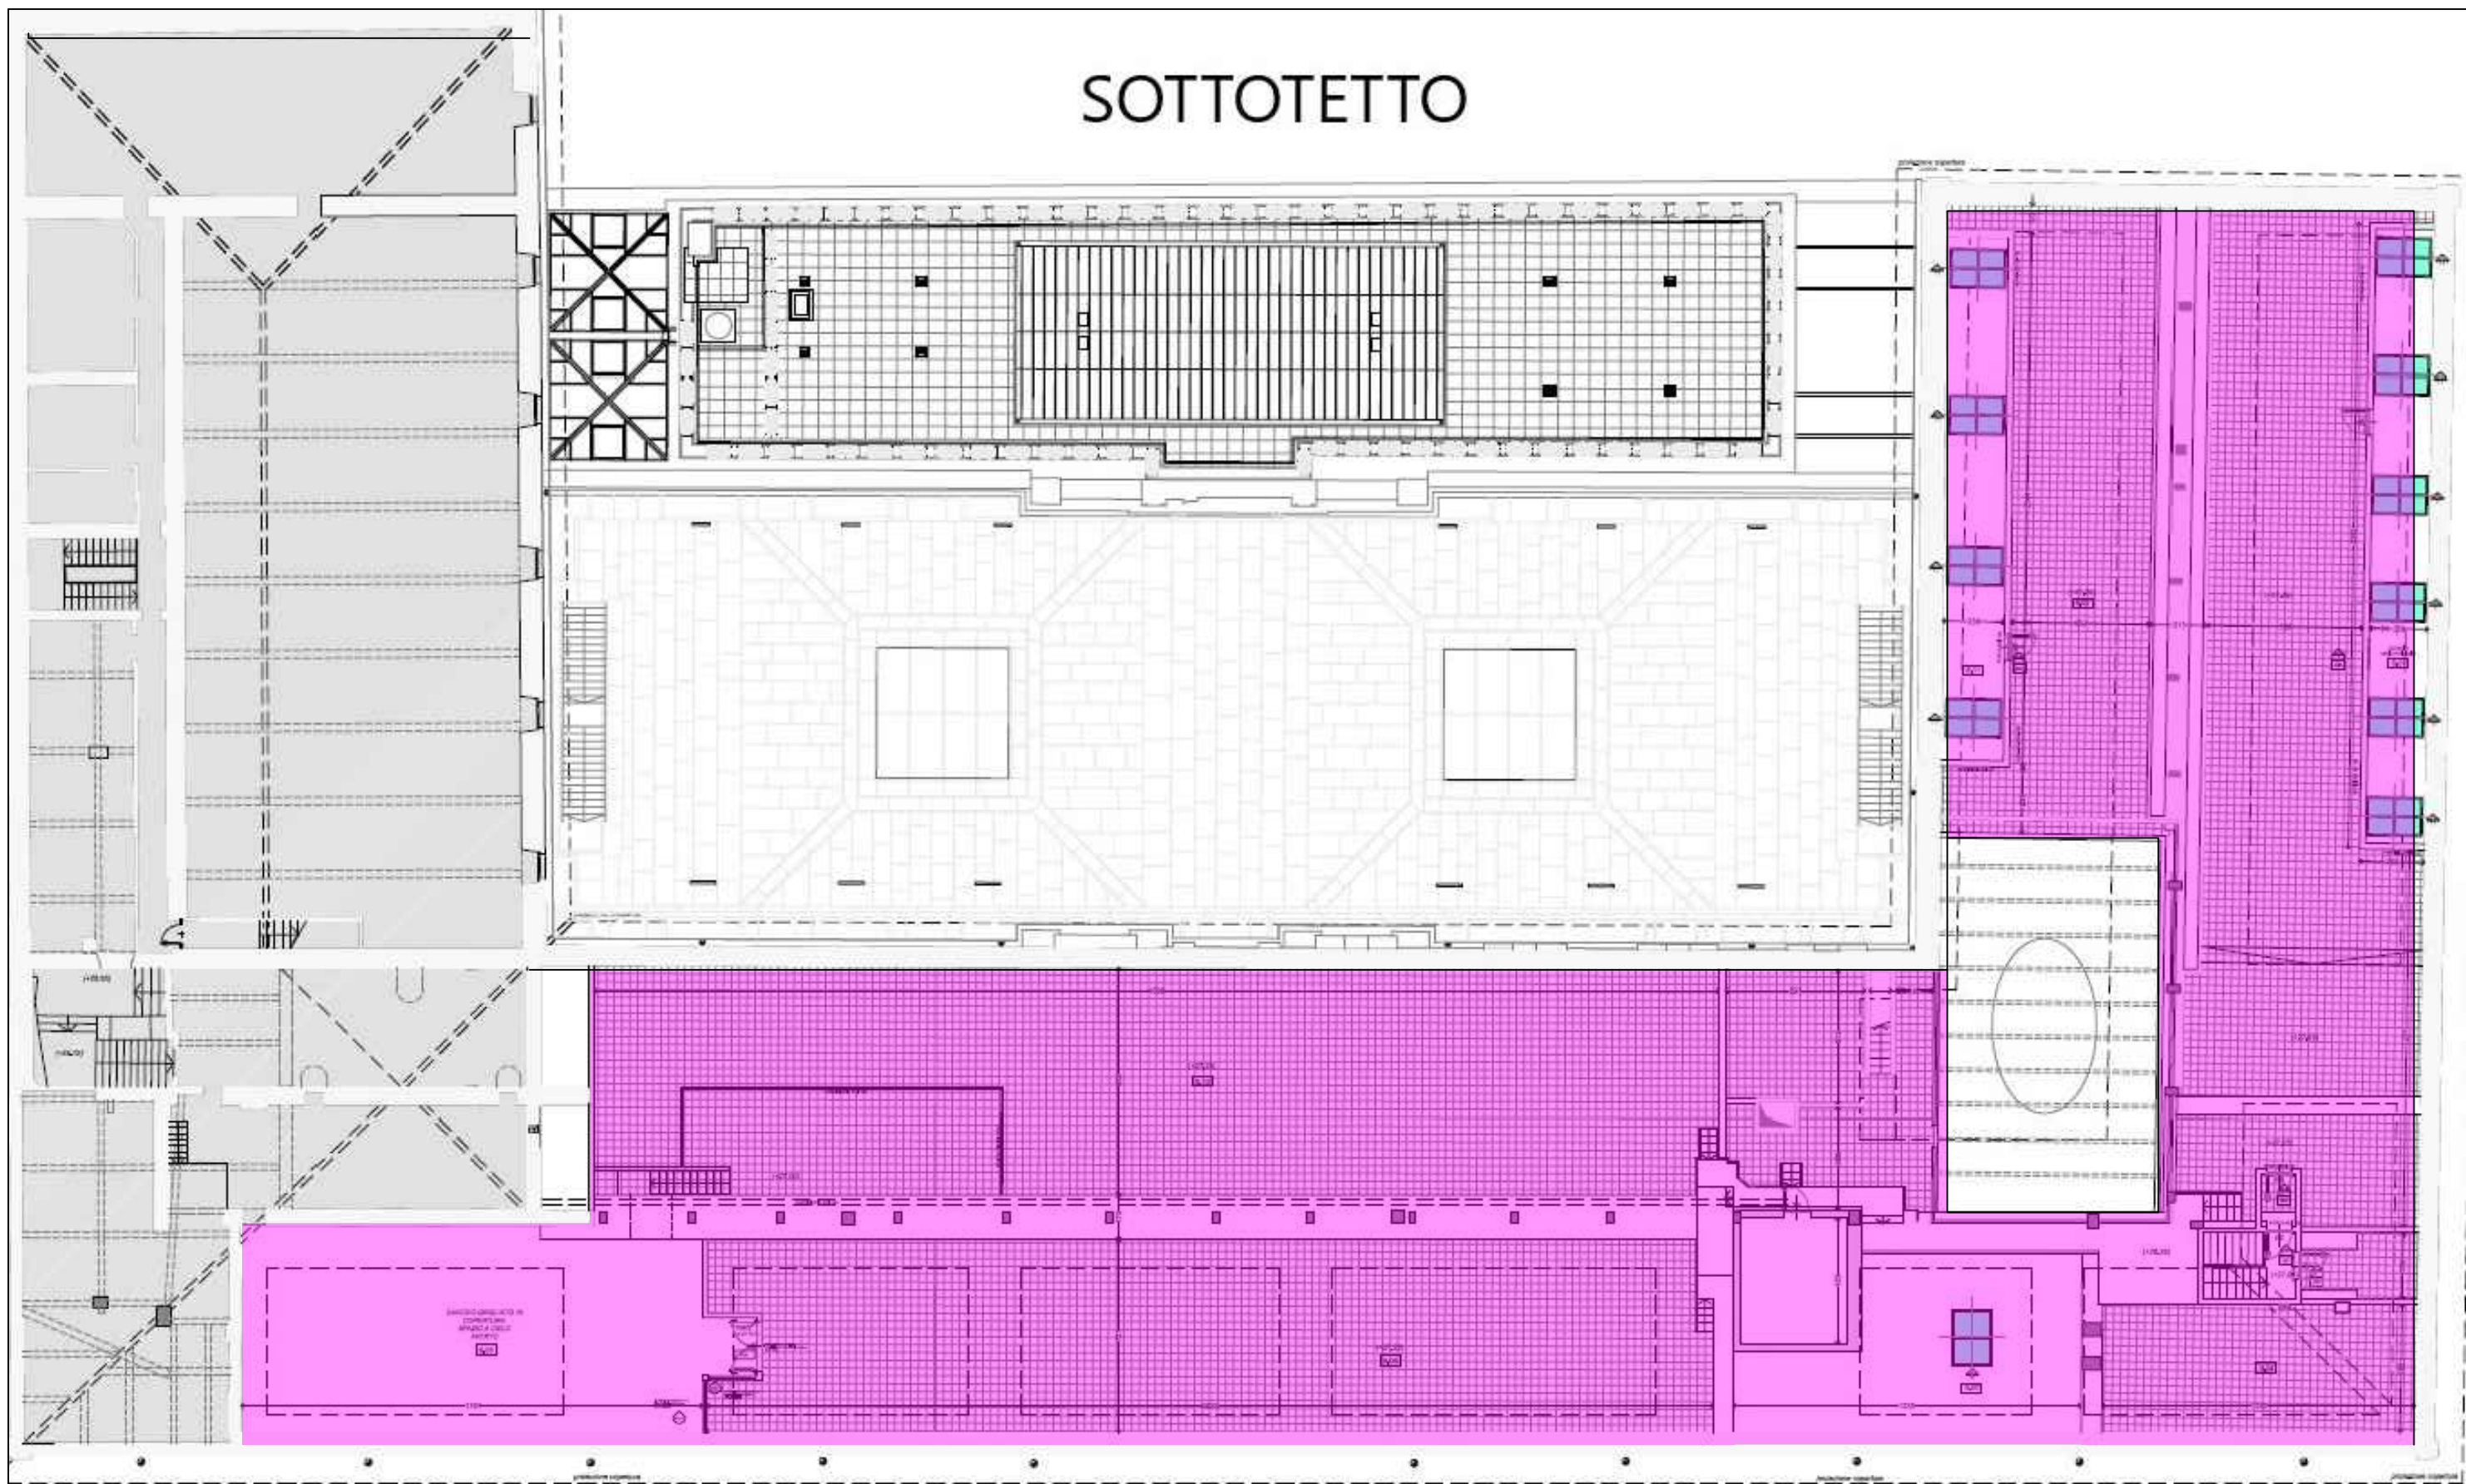

AREE DA PULIRE 1587 mq